
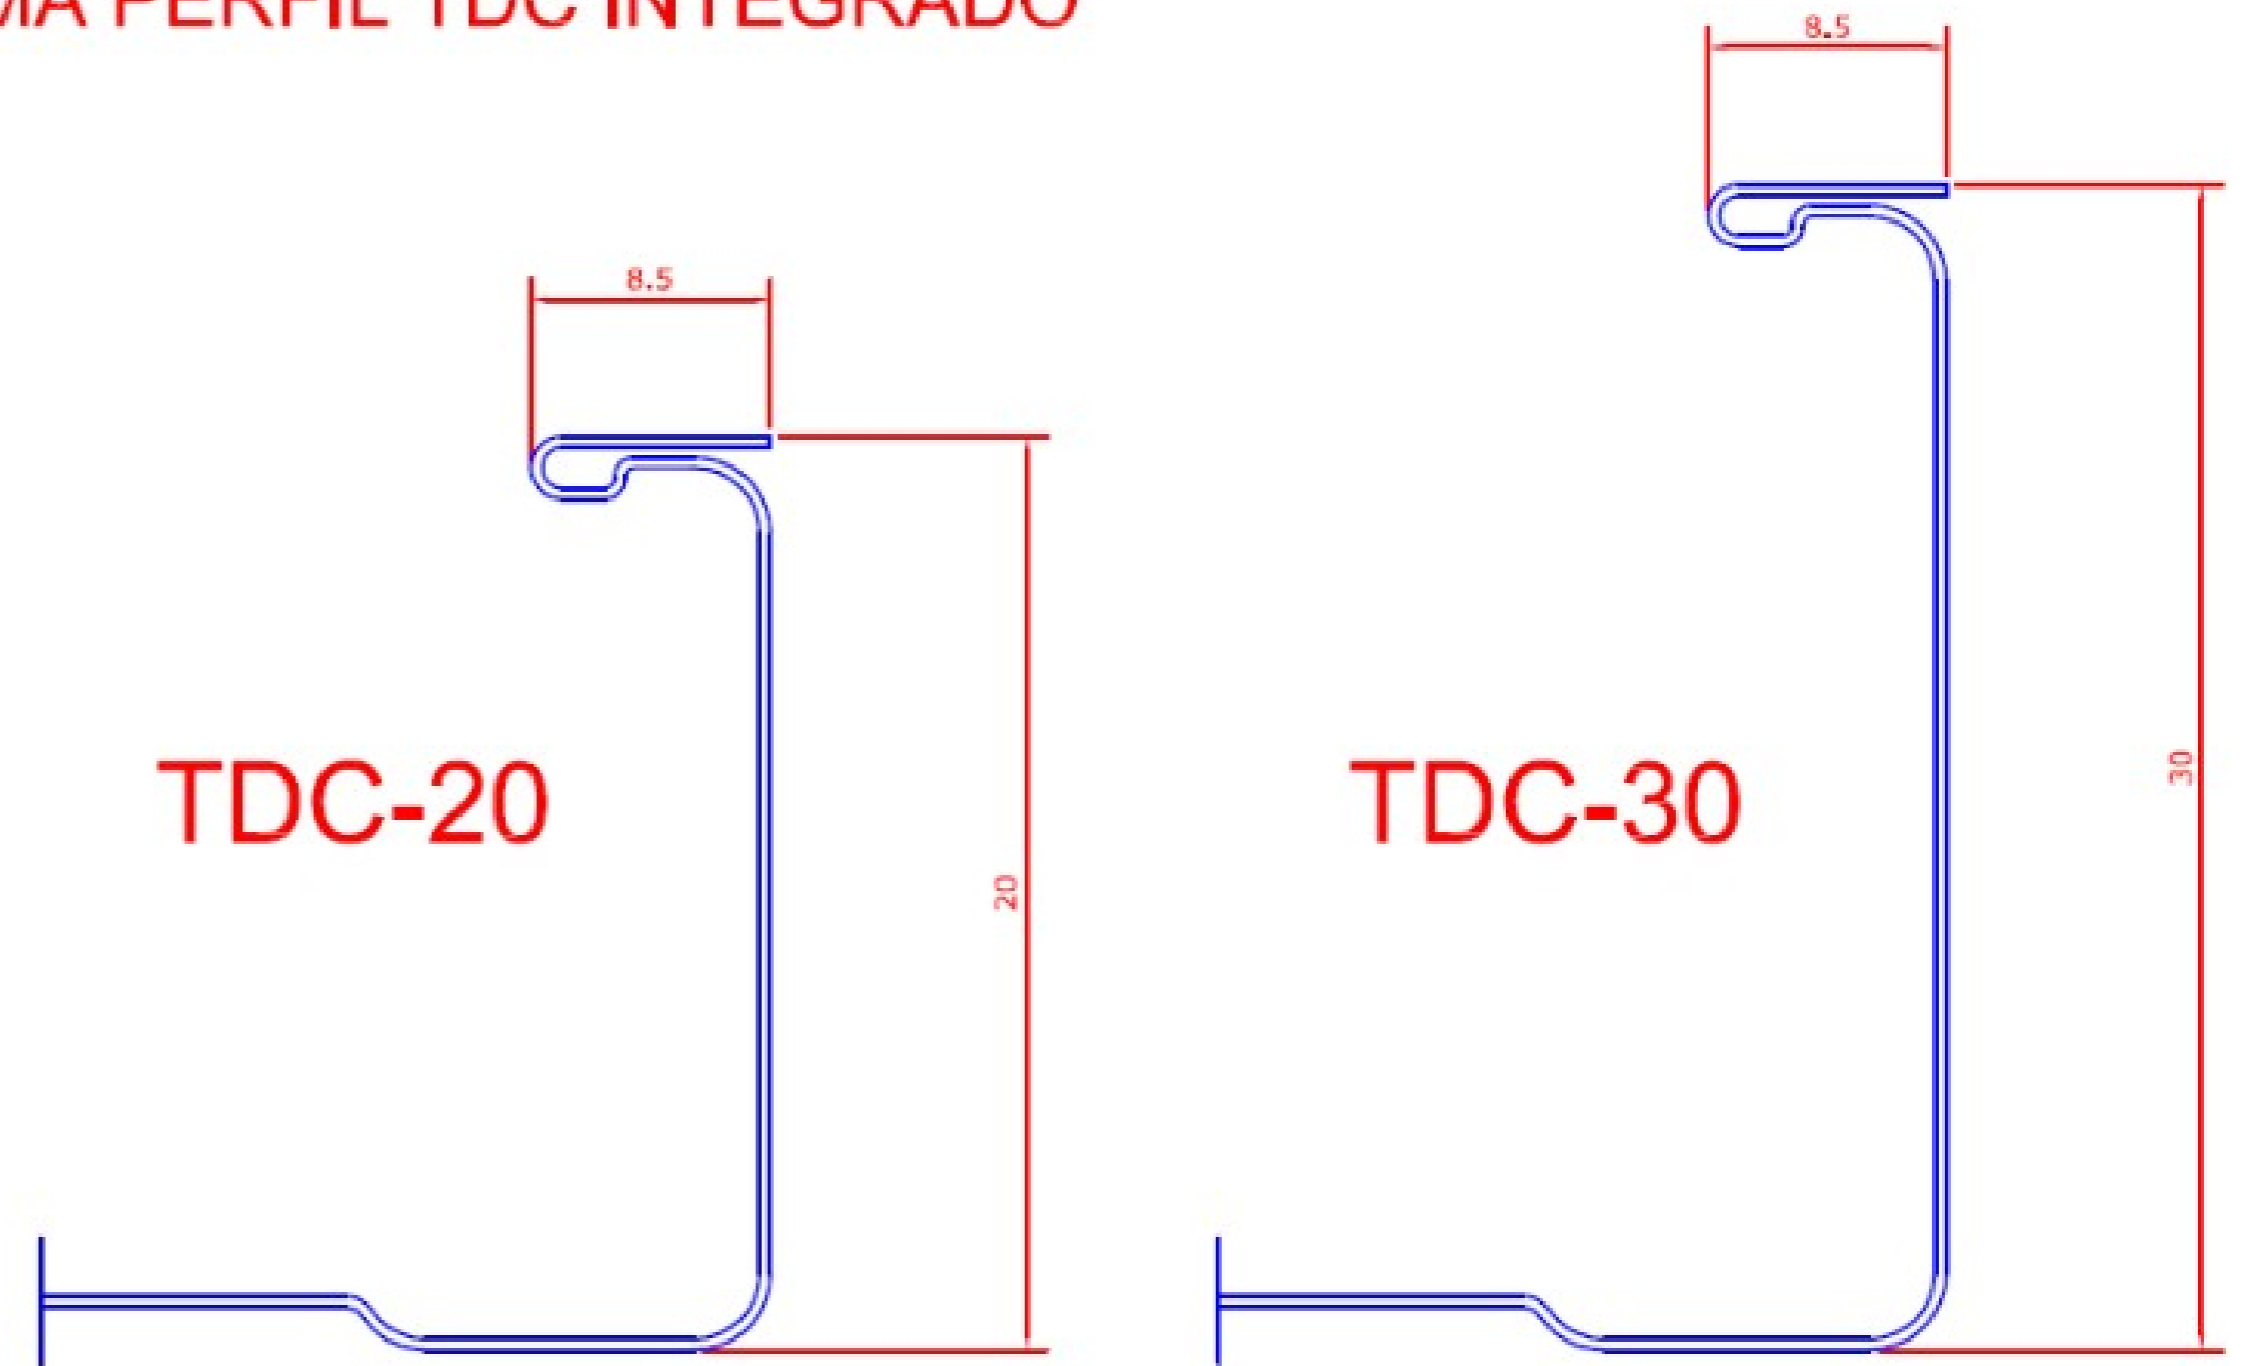


DETALLE DE UNION SISTEMA PERFIL TDC INTEGRADO

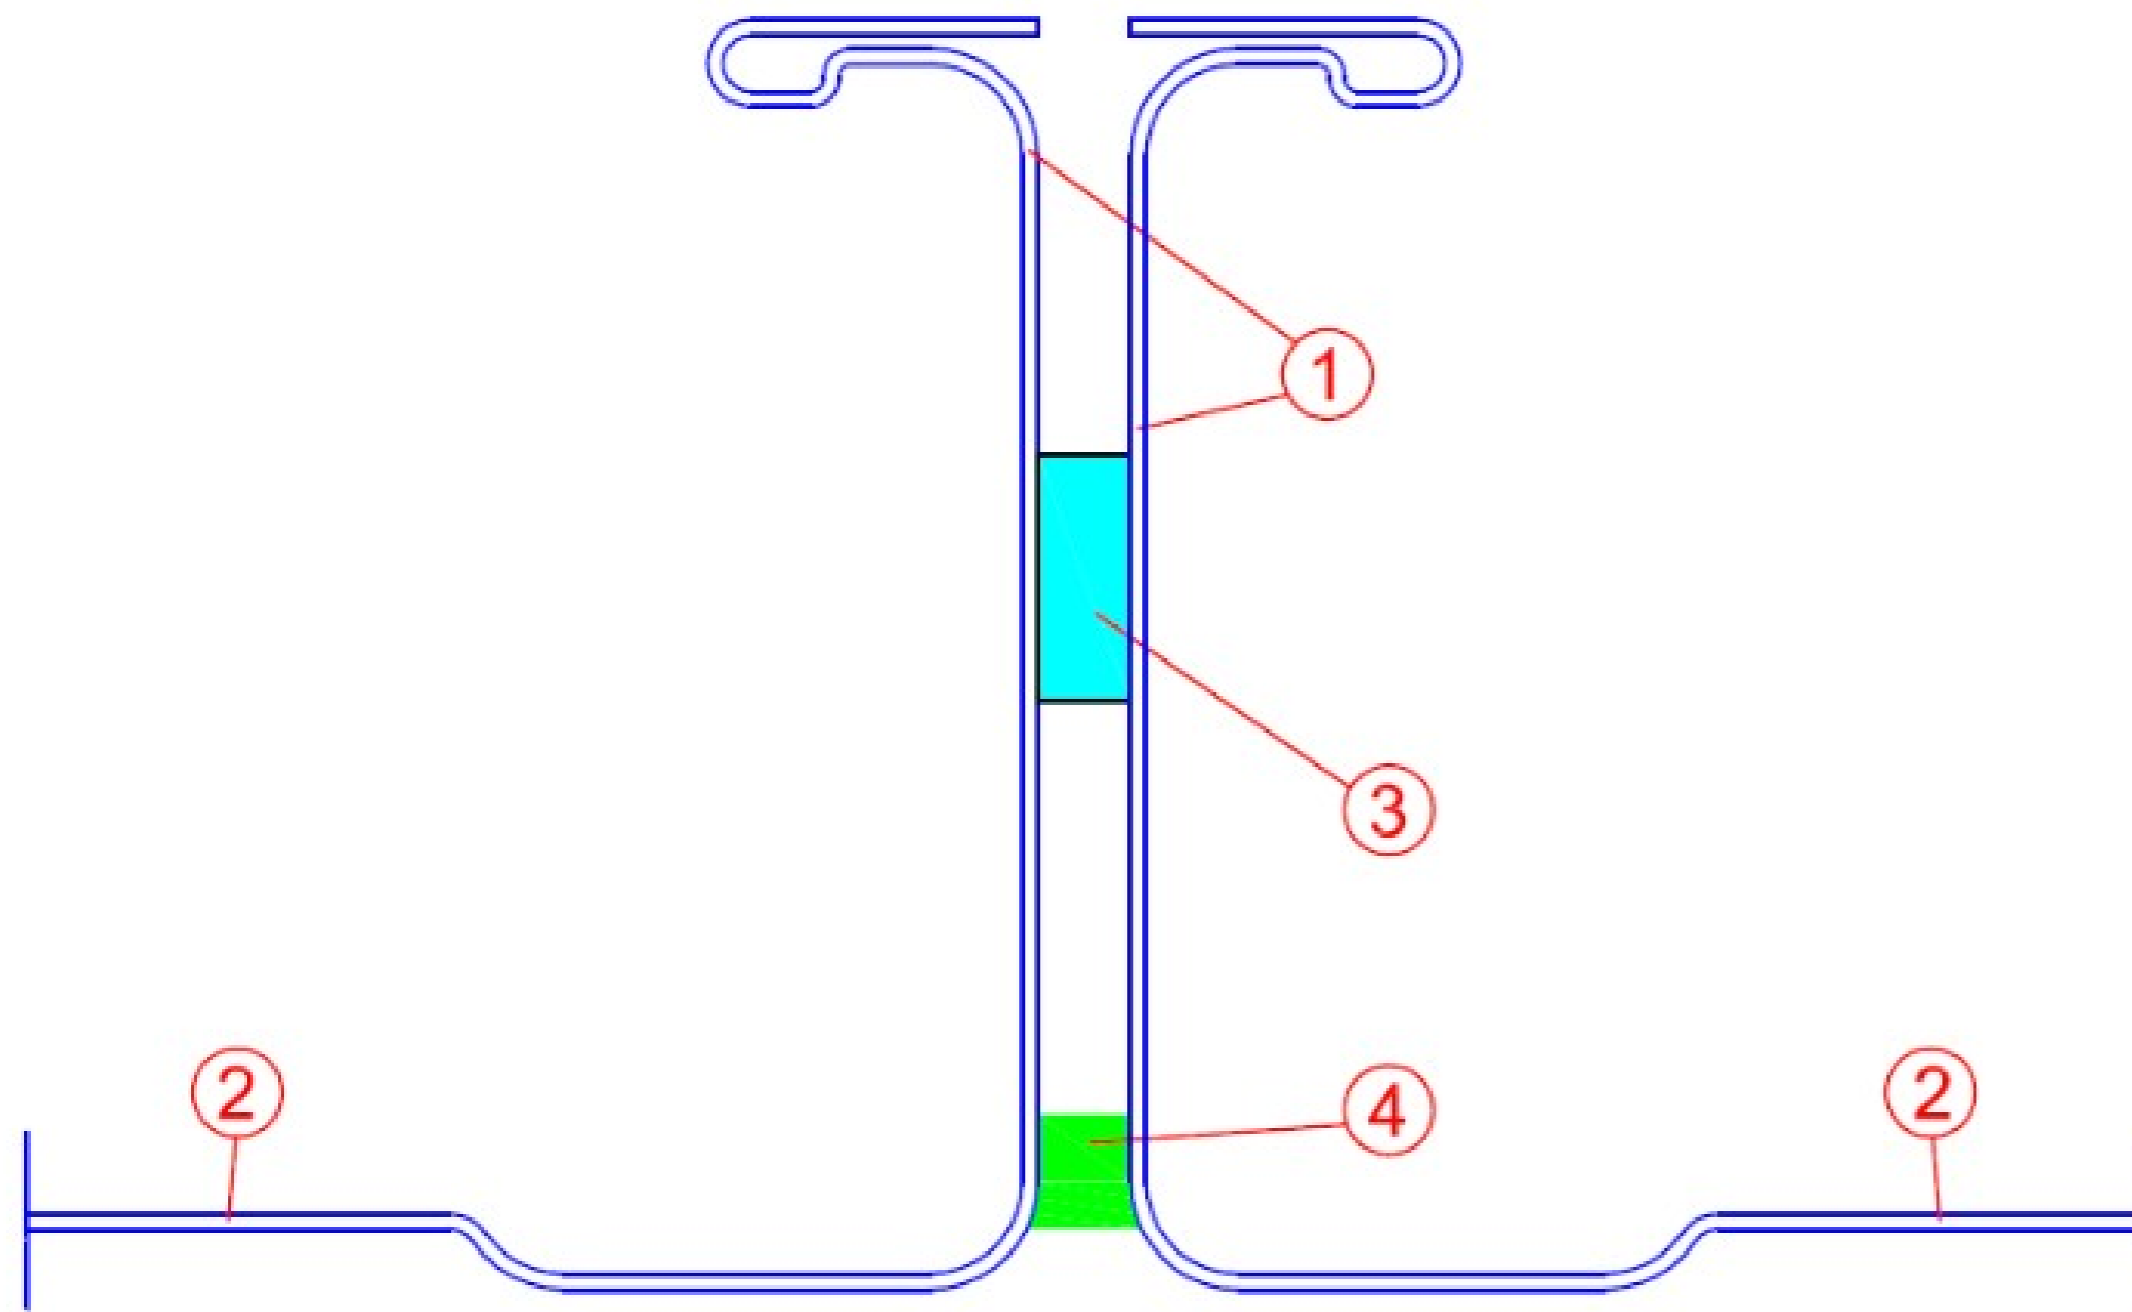

LEYENDA

- 1- Perfil para formación de arco
- 2- Pared de conducto
- 3- Junta de fibra cerámica (KERATECH 10x6 mm)
- 4- Masilla Promat K-84

FABRICOR CONDUCTOS, S.L. CL. FAUSTO GARCIA TENA, NAVE 45-A (DETRÁS) PG. LAS QUEMADAS			
UNIÓN SISTEMA TDC INTEGRADO			REALIZADO POR Fecha
DETALLES DE UNION DE TRAMOS			
REALIZADO POR	Cotas en: mm	Plano núm	6
SUSTITUYE A:	SUSTITUIDO POR:	Escala:	VARIAS